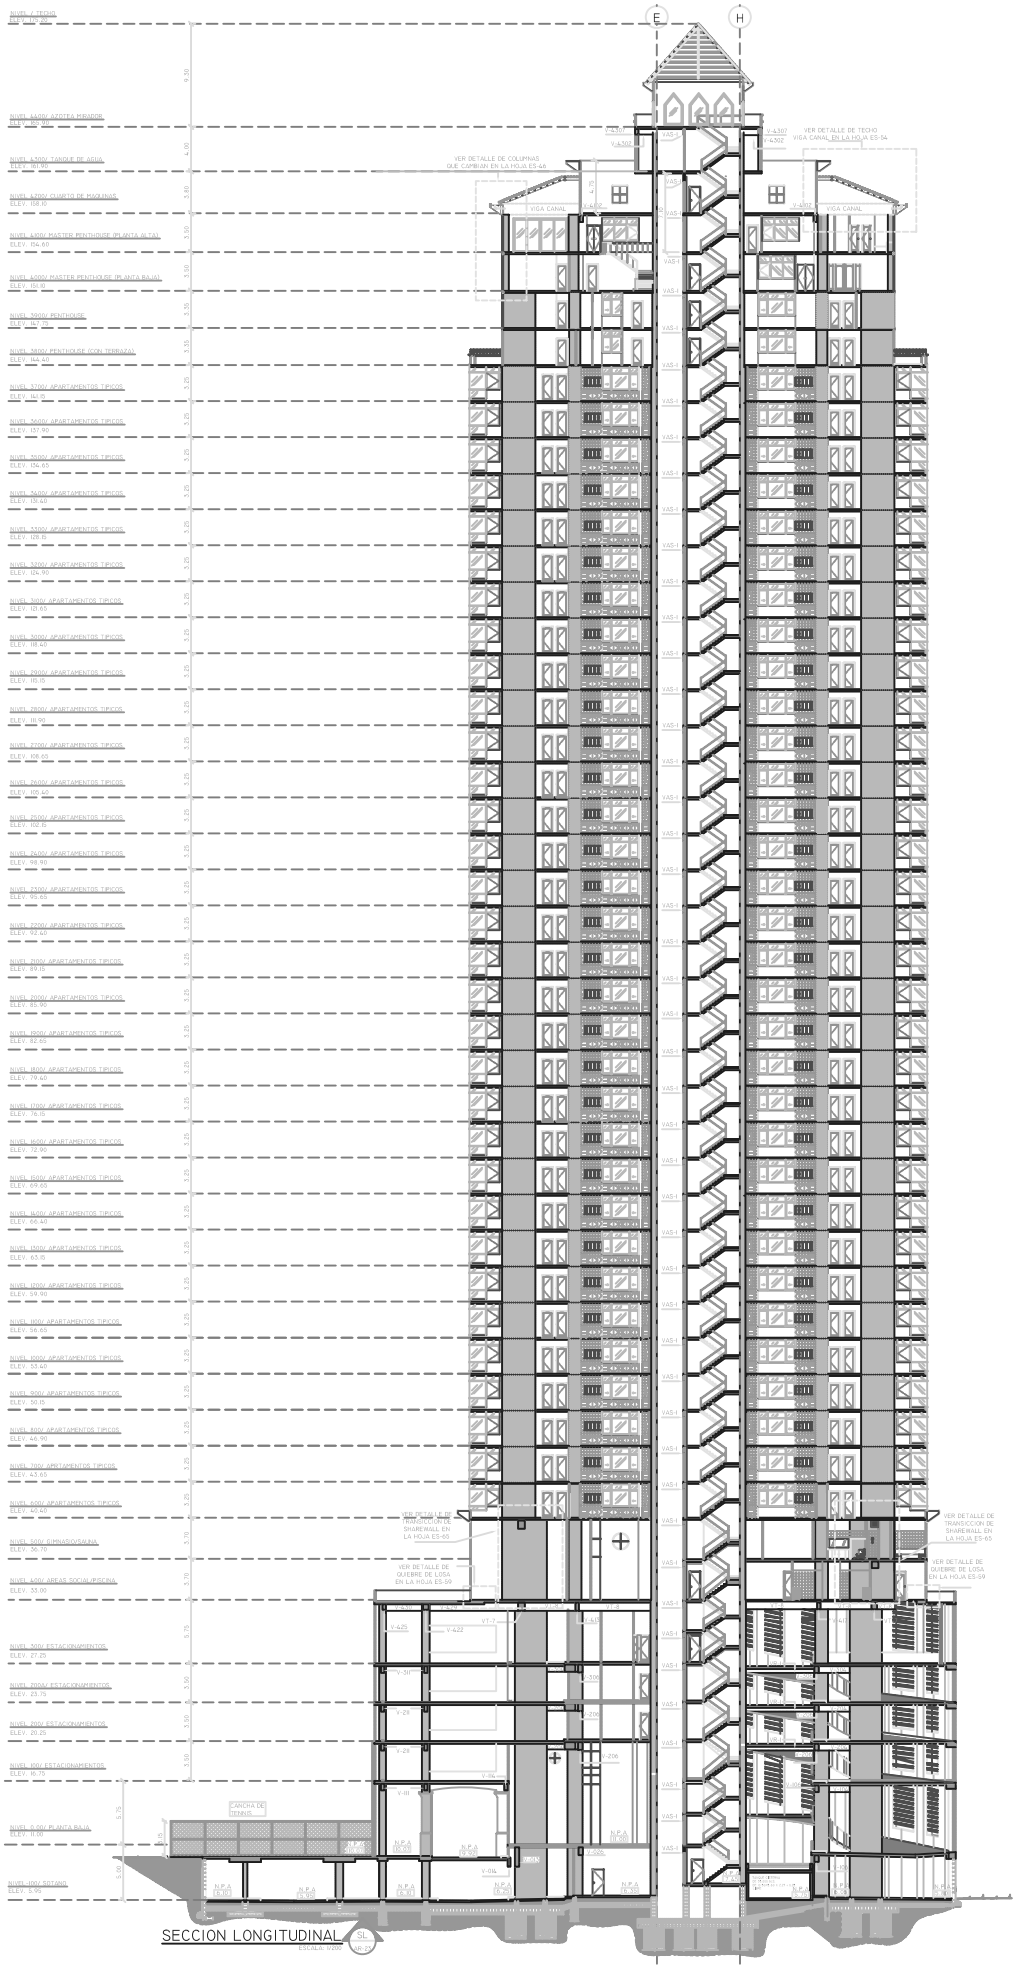

SECCION LONGITUDINAL SL
ESCALA 1:200