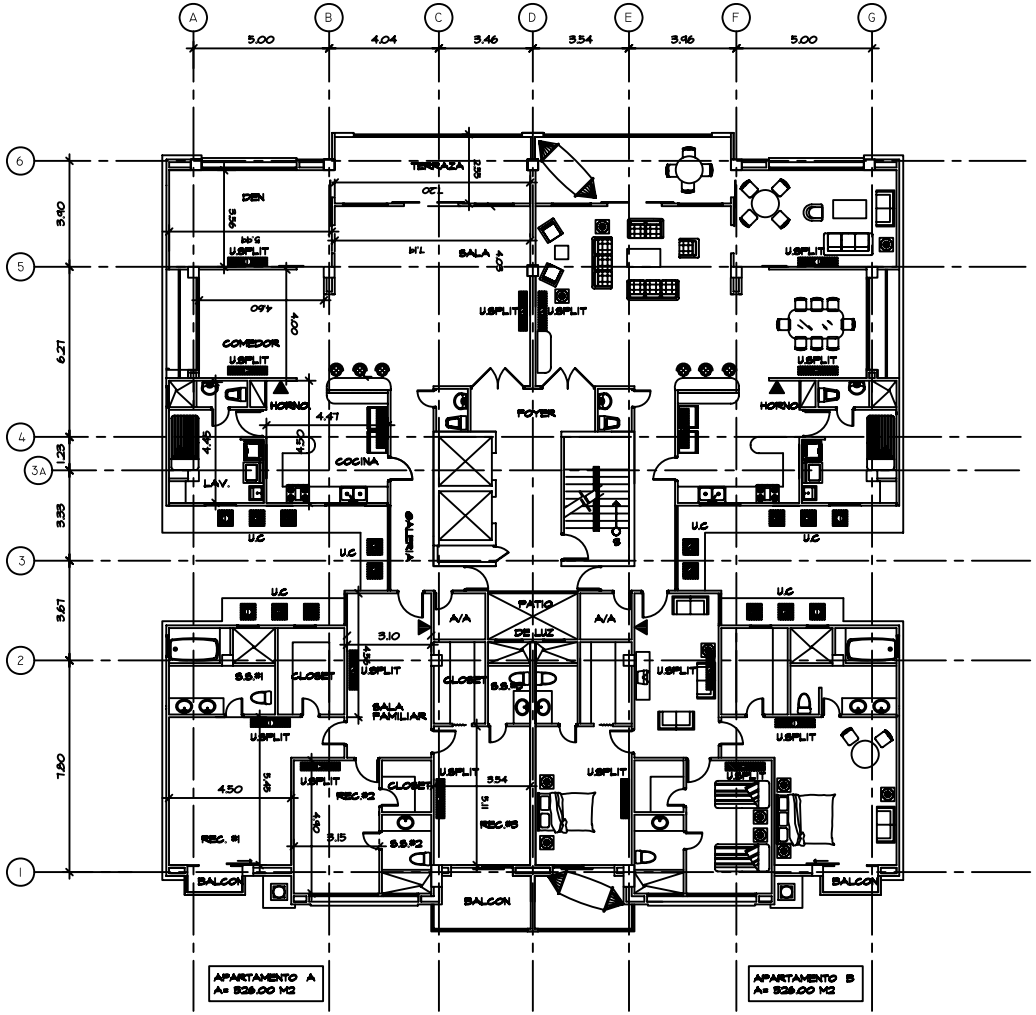

ARQUITECTURA EN NIVEL 500

ESCALA 1:100

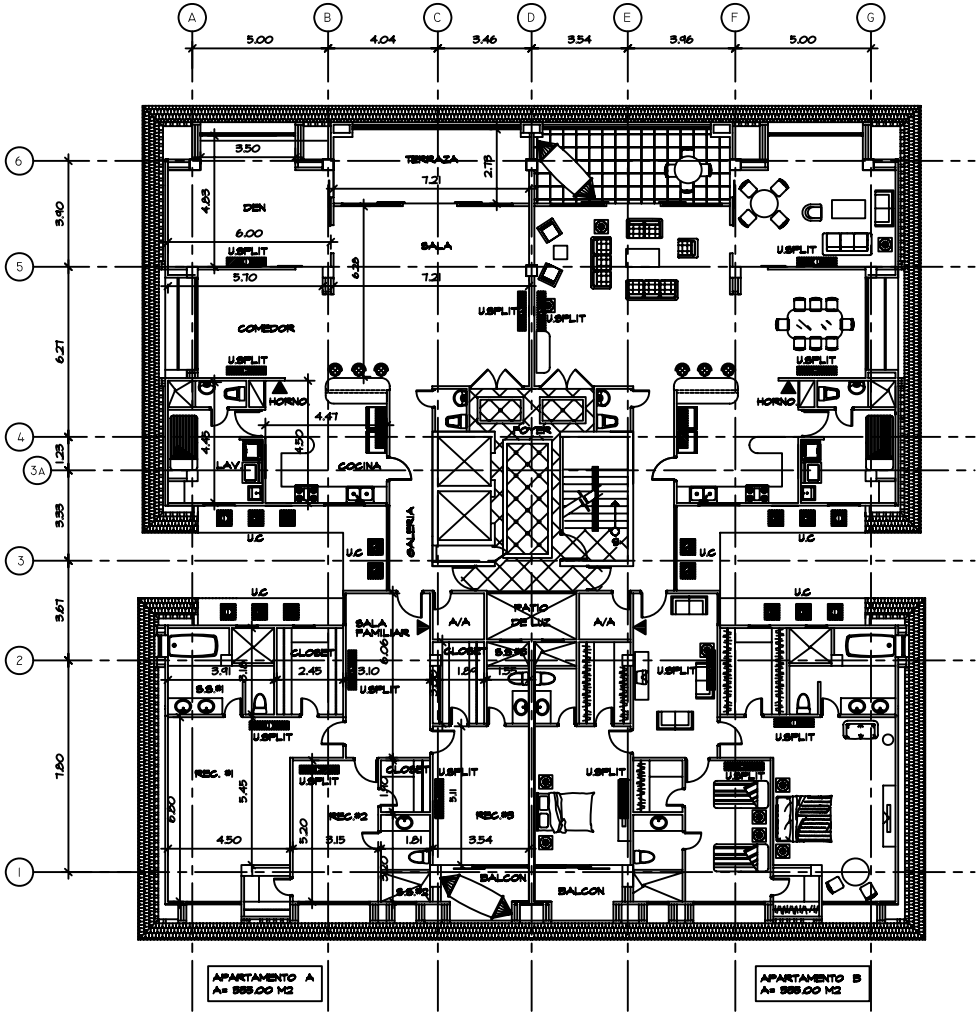

ARQUITECTURA EN NIVEL 600 (PENTHOUSE)

ESCALA 1:100

ESCALA GRAFICA
(EN METROS)

-2 0 1 2 4 6 8 10

1 : 100