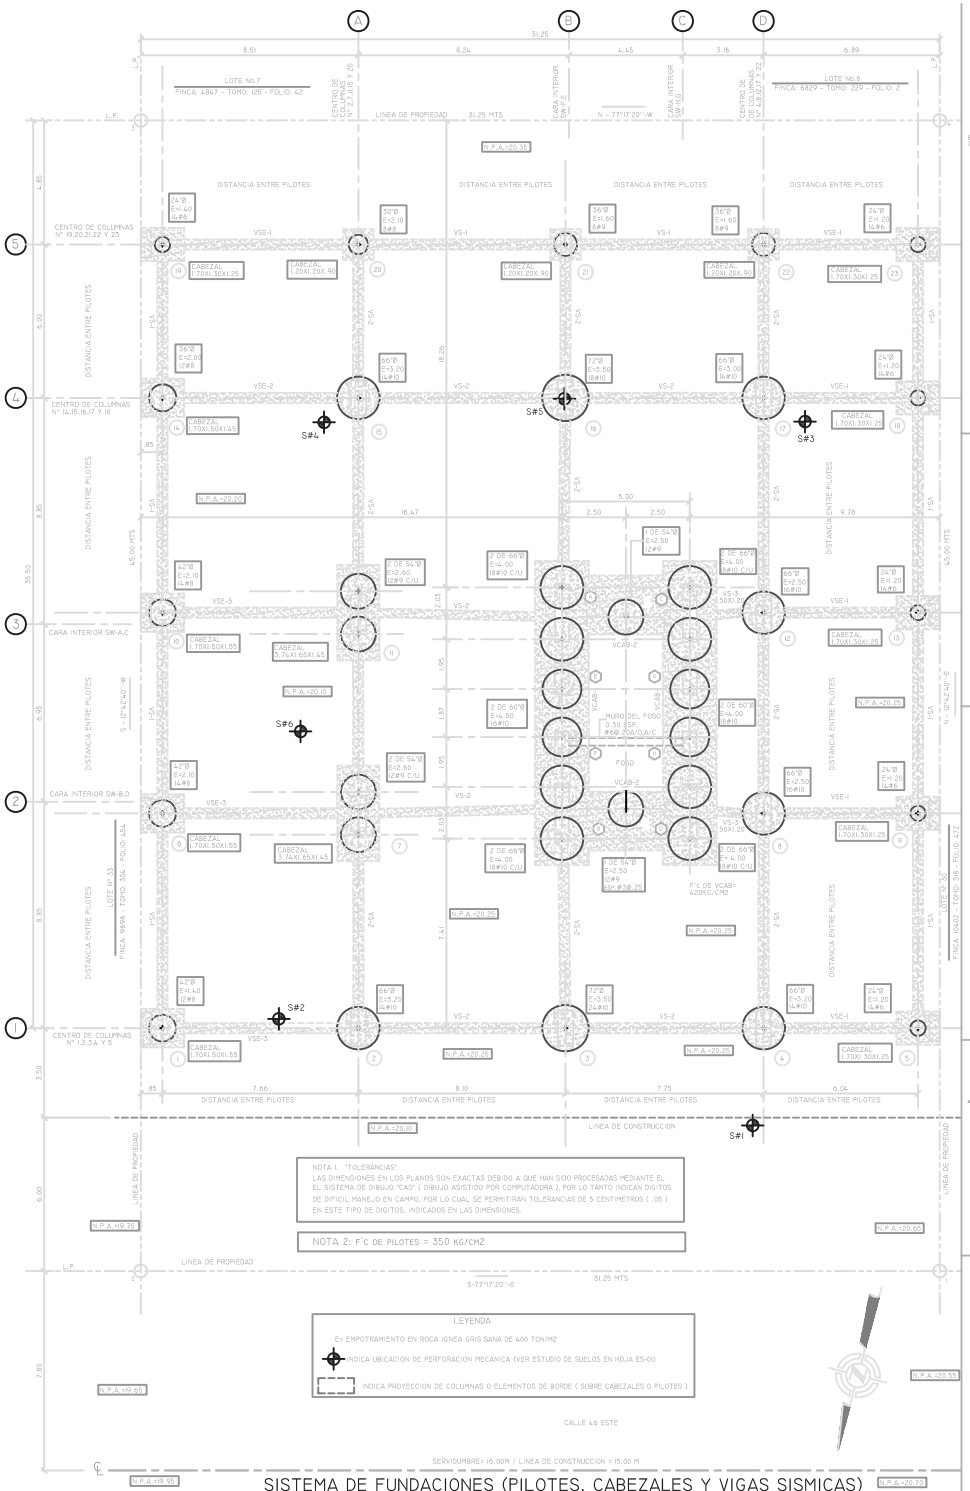

SISTEMA DE FUNDACIONES (PILOTES, CABEZALES Y VIGAS SISMICAS)

ESCALA 1 : 100

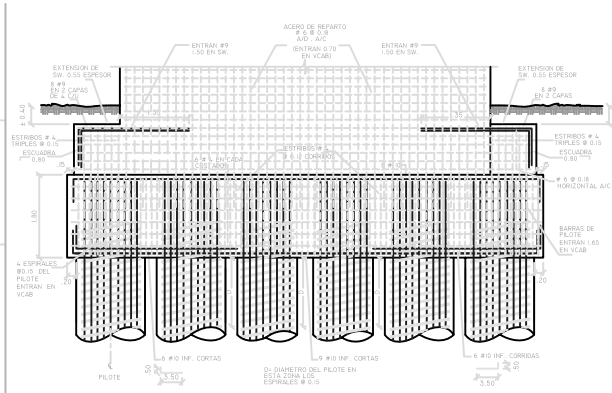

DETALLE DE VIGA CABEZAL VCAB-1 (2.10 X 1.80)

S/E

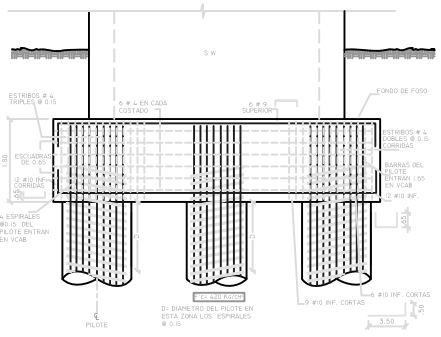

DETALLE DE VIGA CABEZAL VCAB-2 (2.10 X 1.80)

S/E

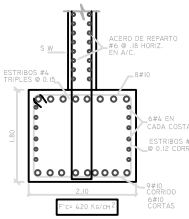

VIGA CABEZAL-1 (VCAB-1)

ESC. 1:50

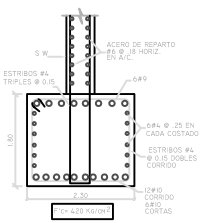

VIGA CABEZAL-2 (VCAB-2)

ESC. 1:50

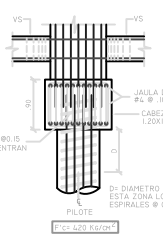

DETALLE DE CABEZAL PARA COL'S CON UN PILOTE

S/E

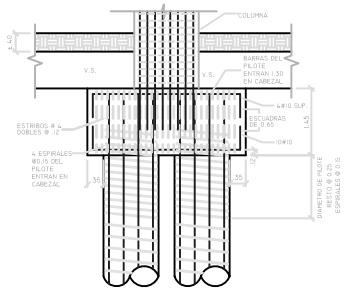

DETALLE DE CABEZAL CON DOS PILOTES

F'C=420 KG/CM2

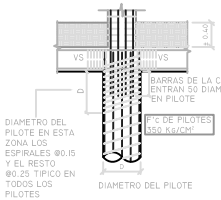

DETALLE TIPICO DE PILOTE SIN CABEZAL

S/E

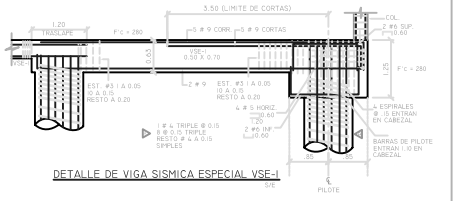

DETALLE DE VIGA SISMICA ESPECIAL VSE-1

S/E

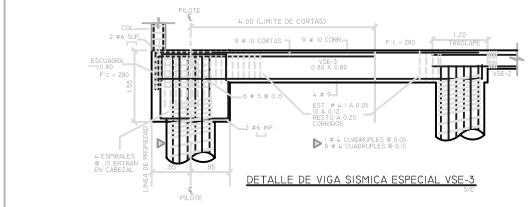

DETALLE DE VIGA SISMICA ESPECIAL VSE-3

S/E

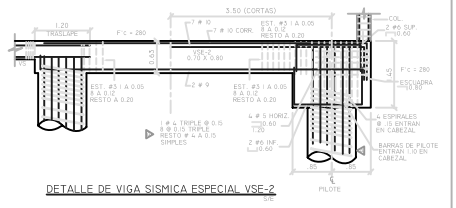

DETALLE DE VIGA SISMICA ESPECIAL VSE-2

S/E

VIGA SISMICA VS-1

ESC 1:20

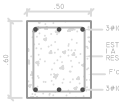

VIGA SISMICA VS-2

ESC 1:20

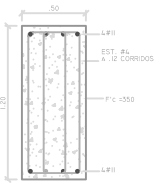

VIGA SISMICA VS-3

ESC 1:20