


PLOMERIA NIVEL 200
 ESC: 1/75
 TODAS LAS TUBERIAS DE AGUA POTABLE
 Y SANITARIA SERAN VISITAS Y COLGADAS

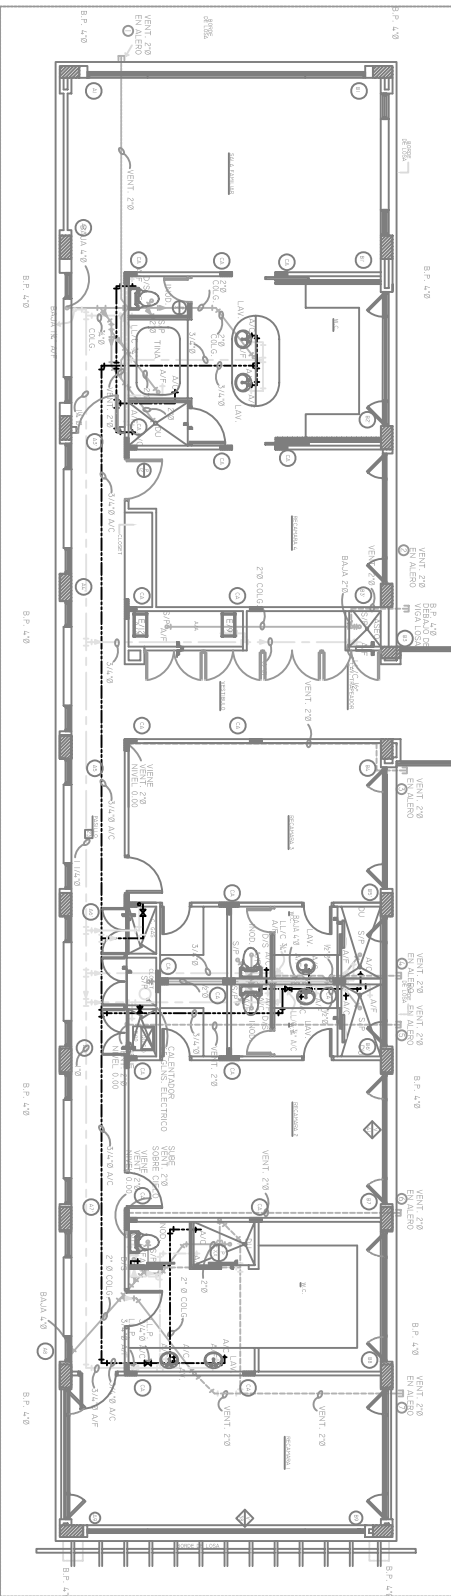

PLOMERIA NIVEL 100
 ESC: 1/75

A LA DERECHA

TODAS LAS TUBERIAS DE AGUA POTABLE,
 Y SANITARIA SERAN VISITAS Y COLGADAS