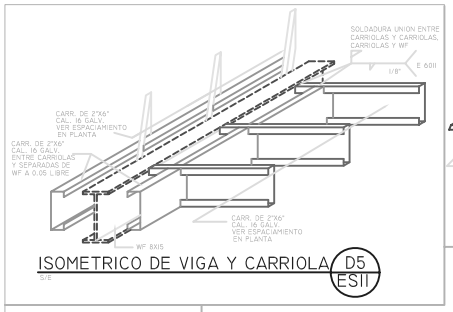

ISOMETRICO DE VIGA Y CARRIOLA D5 / ES11

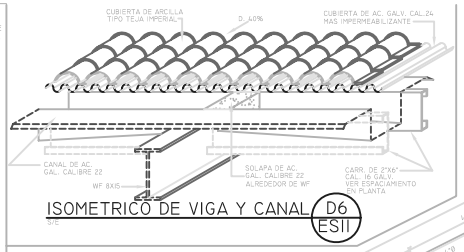

ISOMETRICO DE VIGA Y CANAL D6 / ES11

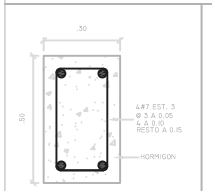

DETALLE TIPICO DE VIGA PERIMETRAL
ESCALA: 1:10

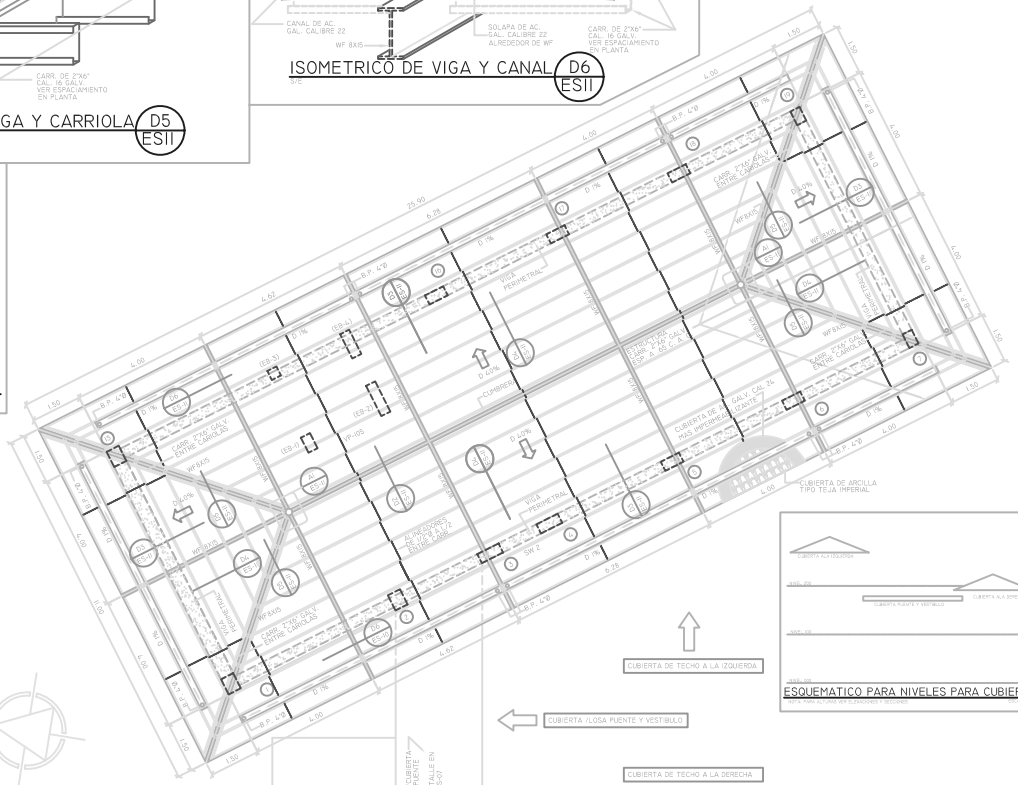

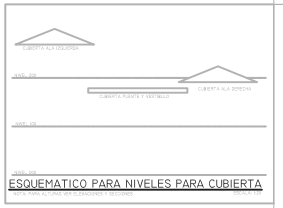

ESQUEMATICO PARA NIVELES PARA CUBIERTA

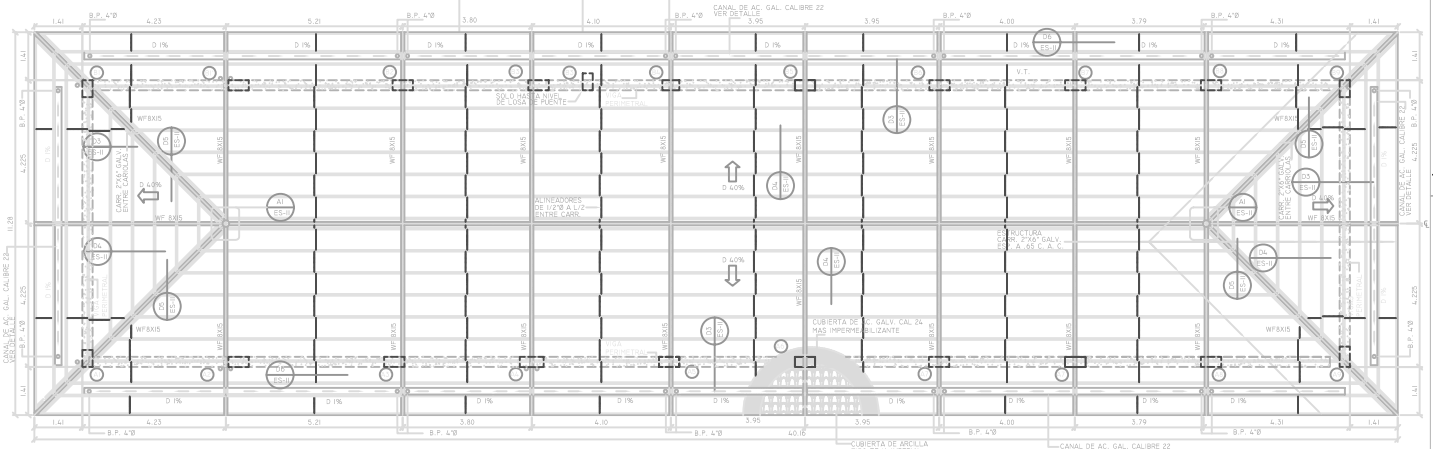

NOTA 1: LA HUBICACION DE LAS SALIDAS DE VENTILACION SANITARIAS Y DE TECHO, SERAN INDICADAS EN UN ESQUEMATICO Y SE COORDINARAN EN CAMPO, EN COLSULTA CON EL INSPECTOR

SISTEMA DE CUBIETA (TECHOS)
ESCALA: 1:75

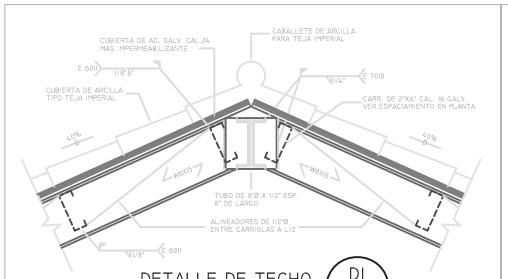

DETALLE DE TECHO D1 / ES-11
ESCALA: 1:10

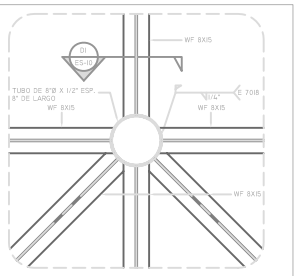

AMPLIACION DE TECHO A1 / ES-11
ESCALA: 1:10

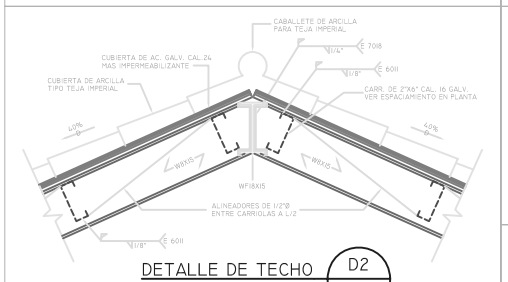

DETALLE DE TECHO D2 / ES-11
ESCALA: 1:10

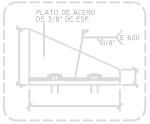

AMPLIACION DE PLATO A2 / ES-11
ESCALA: 1:5

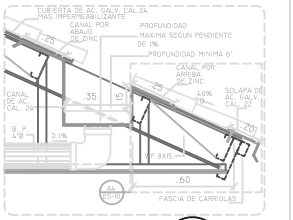

AMPLIACION A3 / ES-11
ESCALA: 1:15

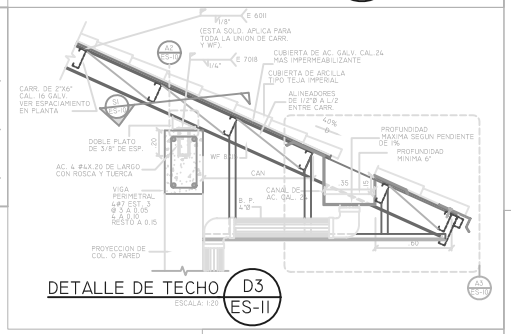

DETALLE DE TECHO D3 / ES-11
ESCALA: 1:10

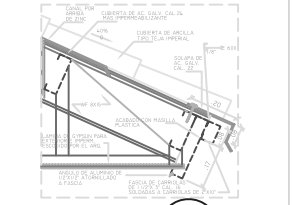

AMPLIACION A4 / ES-11
ESCALA: 1:10

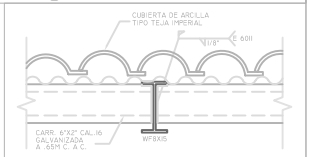

DET. DE CONEXIÓN DE CARRIOLAS
ESCALA: 1:10

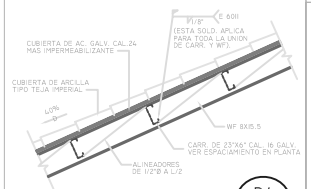

DETALLE DE TECHO D4 / ES-11
ESCALA: 1:20

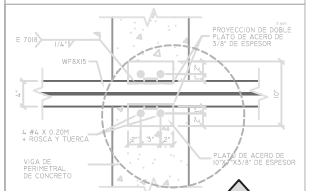

SECCION S1 / ES-11
ESCALA: 1:10